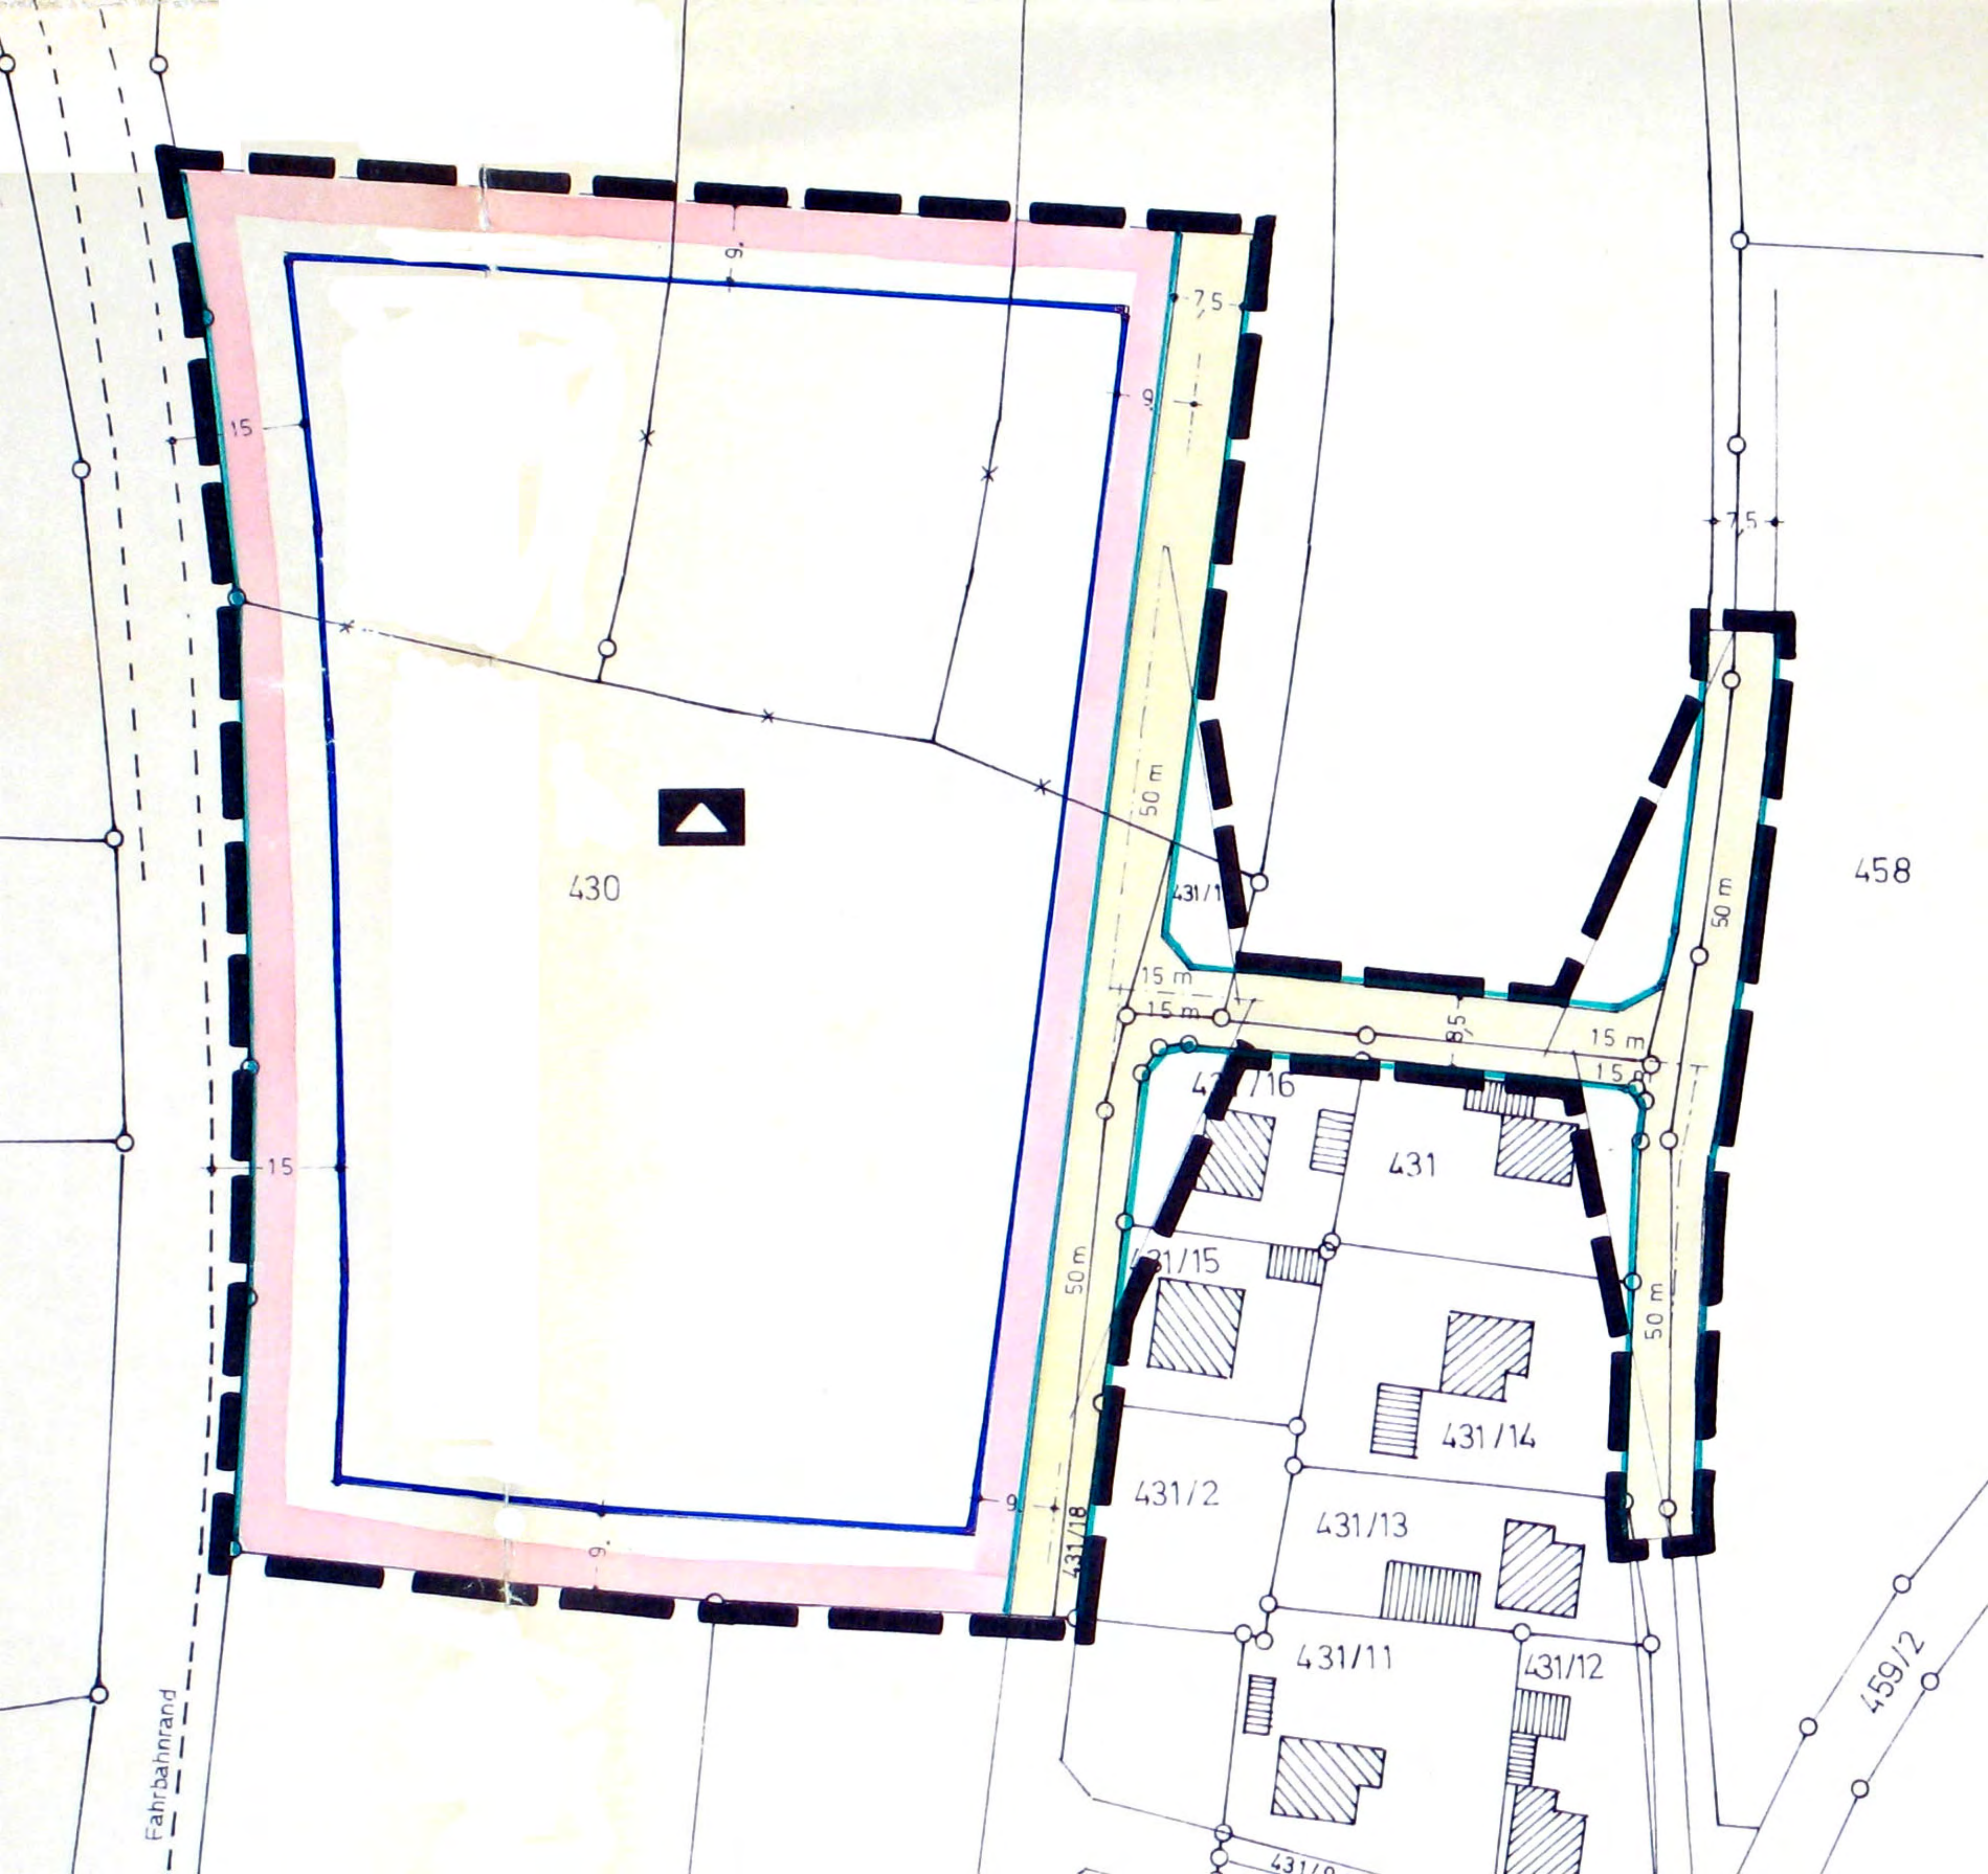


430
458
431
431/16
431/15
431/14
431/2
431/13
431/11
431/12
431/18
459/2
15
15
9
9
9
9
7,5
7,5
50 m
50 m
50 m
50 m
15 m
15 m
15 m
15 m
8,5
Fahrbahnrand